

**Схема расположения земельного участка  
на кадастровом плане территории №29:11:020309  
Система координат МСК - 29 зона 3**

**УТВЕРЖДЕНО**


Постановлением Администрации Мезенского  
муниципального округа Архангельской области

от \_\_\_\_\_ 2024 г. № \_\_\_\_

Местоположение земельного участка:  
Архангельская область, Мезенский муниципальный  
округ, п. Каменка

Кадастровый квартал: 29:11:020309  
Категория земель: земли населенных пунктов  
Территориальная зона - ЖЗ

Условный номер земельного участка :ЗУ1		
Площадь земельного участка 103 м2		
Обозначение характерных точек	Координаты, м.	
	X	Y
1	2	3
н1	799503.16	3403586.86
н2	799494.98	3403585.91
н3	799487.68	3403583.75
н4	799489.66	3403572.11
н5	799492.60	3403572.43
н6	799493.57	3403581.08
н7	799503.83	3403582.39
н1	799503.16	3403586.86

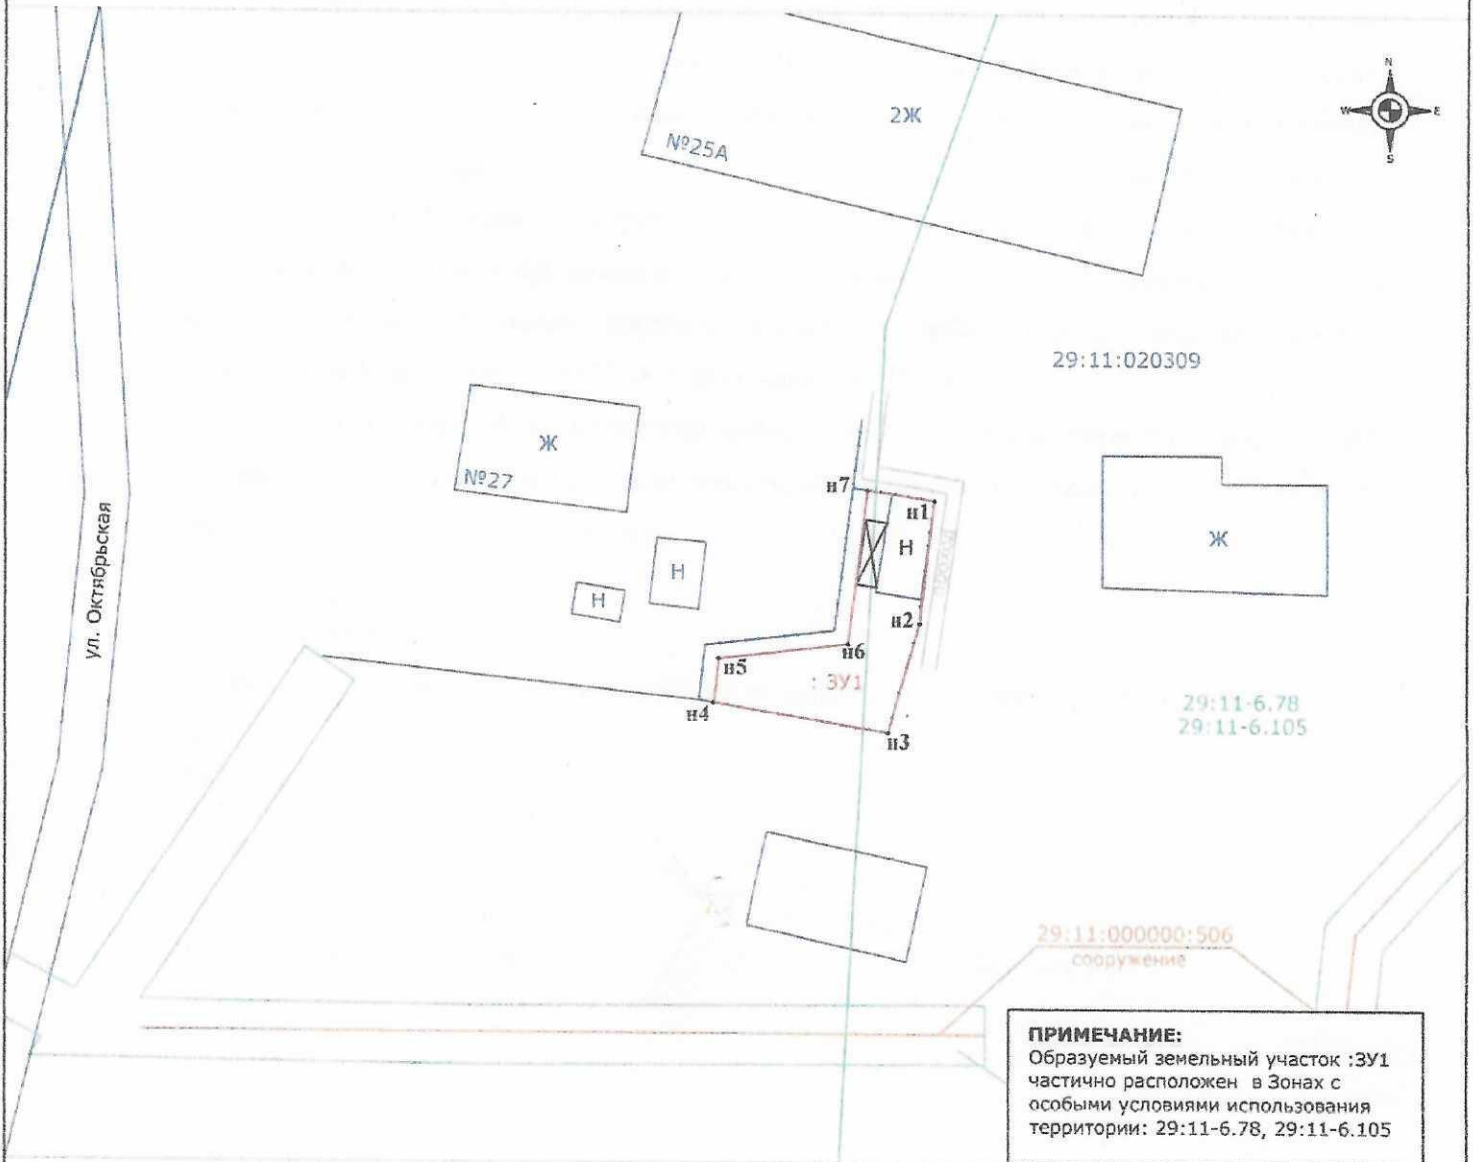

**ПРИМЕЧАНИЕ:**  
Образуемый земельный участок :ЗУ1  
частично расположен в Зонах с  
особыми условиями использования  
территории: 29:11-6.78, 29:11-6.105

**Условные обозначения:**

- - граница образуемого земельного участка, сведения о которой достаточны для определения ее местоположения
- н1 - обозначение характерной точки границы образуемого земельного участка, сведения о которой позволяют однозначно определить ее местоположение на местности
- 29:11:130201 - обозначение кадастрового квартала
- : ЗУ1 - обозначение образуемого земельного участка

Масштаб 1:500

Кадастровый инженер

Шаламов Т.Ю.



*Условно разрешен  
для (присоедин.) д.д.*