


**Схема границ публичного сервитута для размещения объекта электросетевого хозяйства
на кадастровом плане территории кадастрового квартала 29:11:010301**

от " " 20 г. №

Система координат МСК-29, зона 3

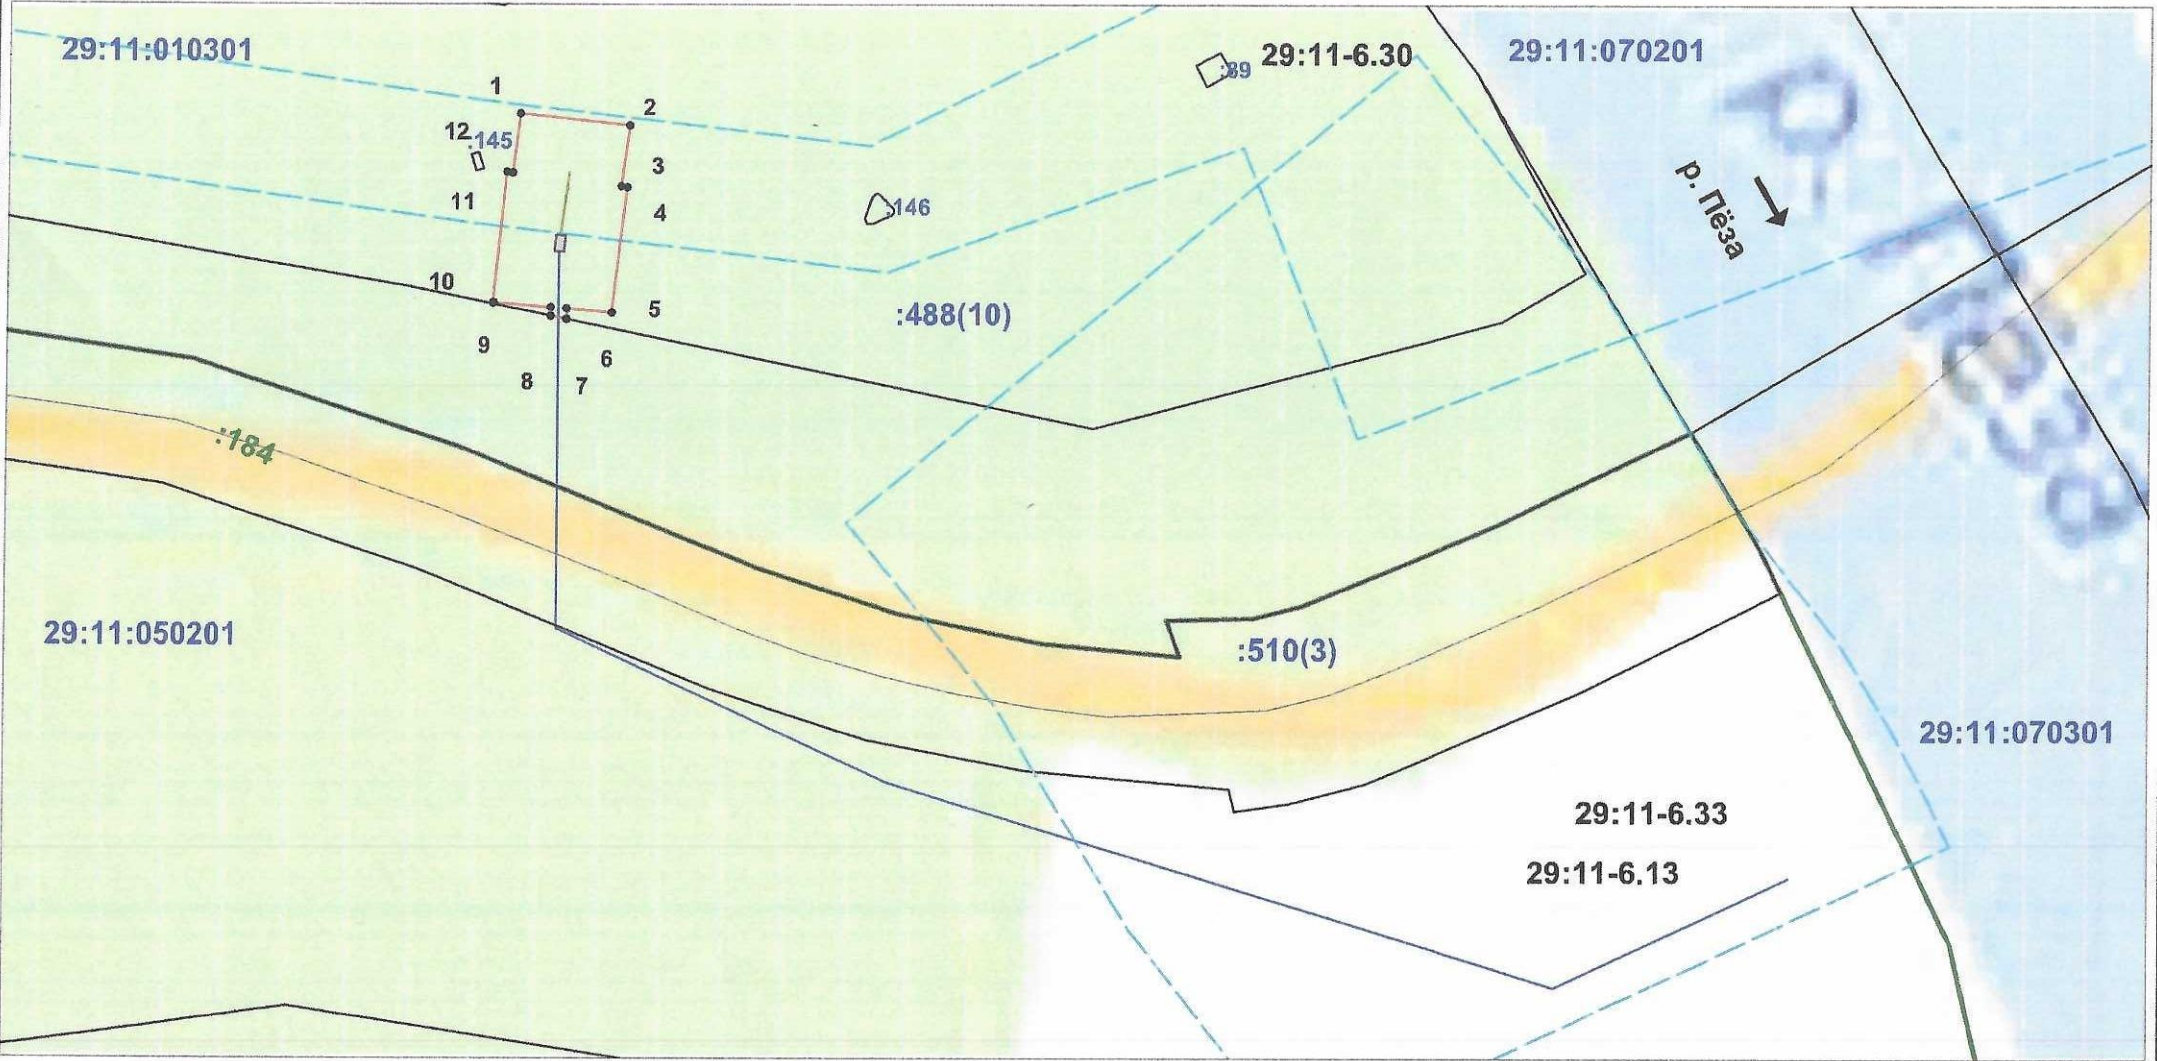

Условные обозначения:

Масштаб 1:2000

- | | | | | |
|--|---|--|--------------|---|
| | - проектируемая ВЛ - 0,4 кВ ; | | 29:11-6.30 | - надпись обозначения зон с особыми условиями использования территории. |
| | - проектируемая ВЛ - 35 кВ ; | | | - зона с особыми условиями использования территории; |
| | - проектируемая ТП - 35/ 0,4 кВ ; | | :488(10) | - надпись обозначения кадастрового номера земельного участка; |
| | - граница публичного сервитута; | | 29:28:102004 | - надпись обозначения номера кадастрового квартала; |
| | - граница кадастрового квартала(кадастрового деления); | | | |
| | - характерная точка границы, сведения о которой позволяют однозначно определить её положение на местности; | | | |
| | - существующая часть границы, имеющиеся в ЕГРН сведения о которой достаточны для определения её местоположения; | | | |

Схему подготовил:

Демин А.А. Демин

Каталог координат

*Площадь публичного сервитута – 1643 кв.м., в том числе:
 по земельному участку 29:11:000000:488(10) – 1643 кв.м.
 для размещения ТП 35/0,4 кВ – 1139 кв.м.;
 для размещения ВЛ 35 кВ – 493 кв. м.;
 для размещения ВЛ 0,4 кВ – 11 кв.м.*

Система координат МСК-29, зона 3

Обозначение характерных точек границы	Координаты, м	
	X	Y
1	770 149,47	3 426 094,35
2	770 146,30	3 426 124,16
3	770 129,68	3 426 122,00
4	770 129,48	3 426 123,60
5	770 095,48	3 426 119,62
6	770 096,58	3 426 107,10
7	770 093,74	3 426 107,10
8	770 094,57	3 426 102,92
9	770 096,94	3 426 102,92
10	770 098,15	3 426 087,39
11	770 133,56	3 426 090,84
12	770 133,37	3 426 092,36
1	770 149,47	3 426 094,35